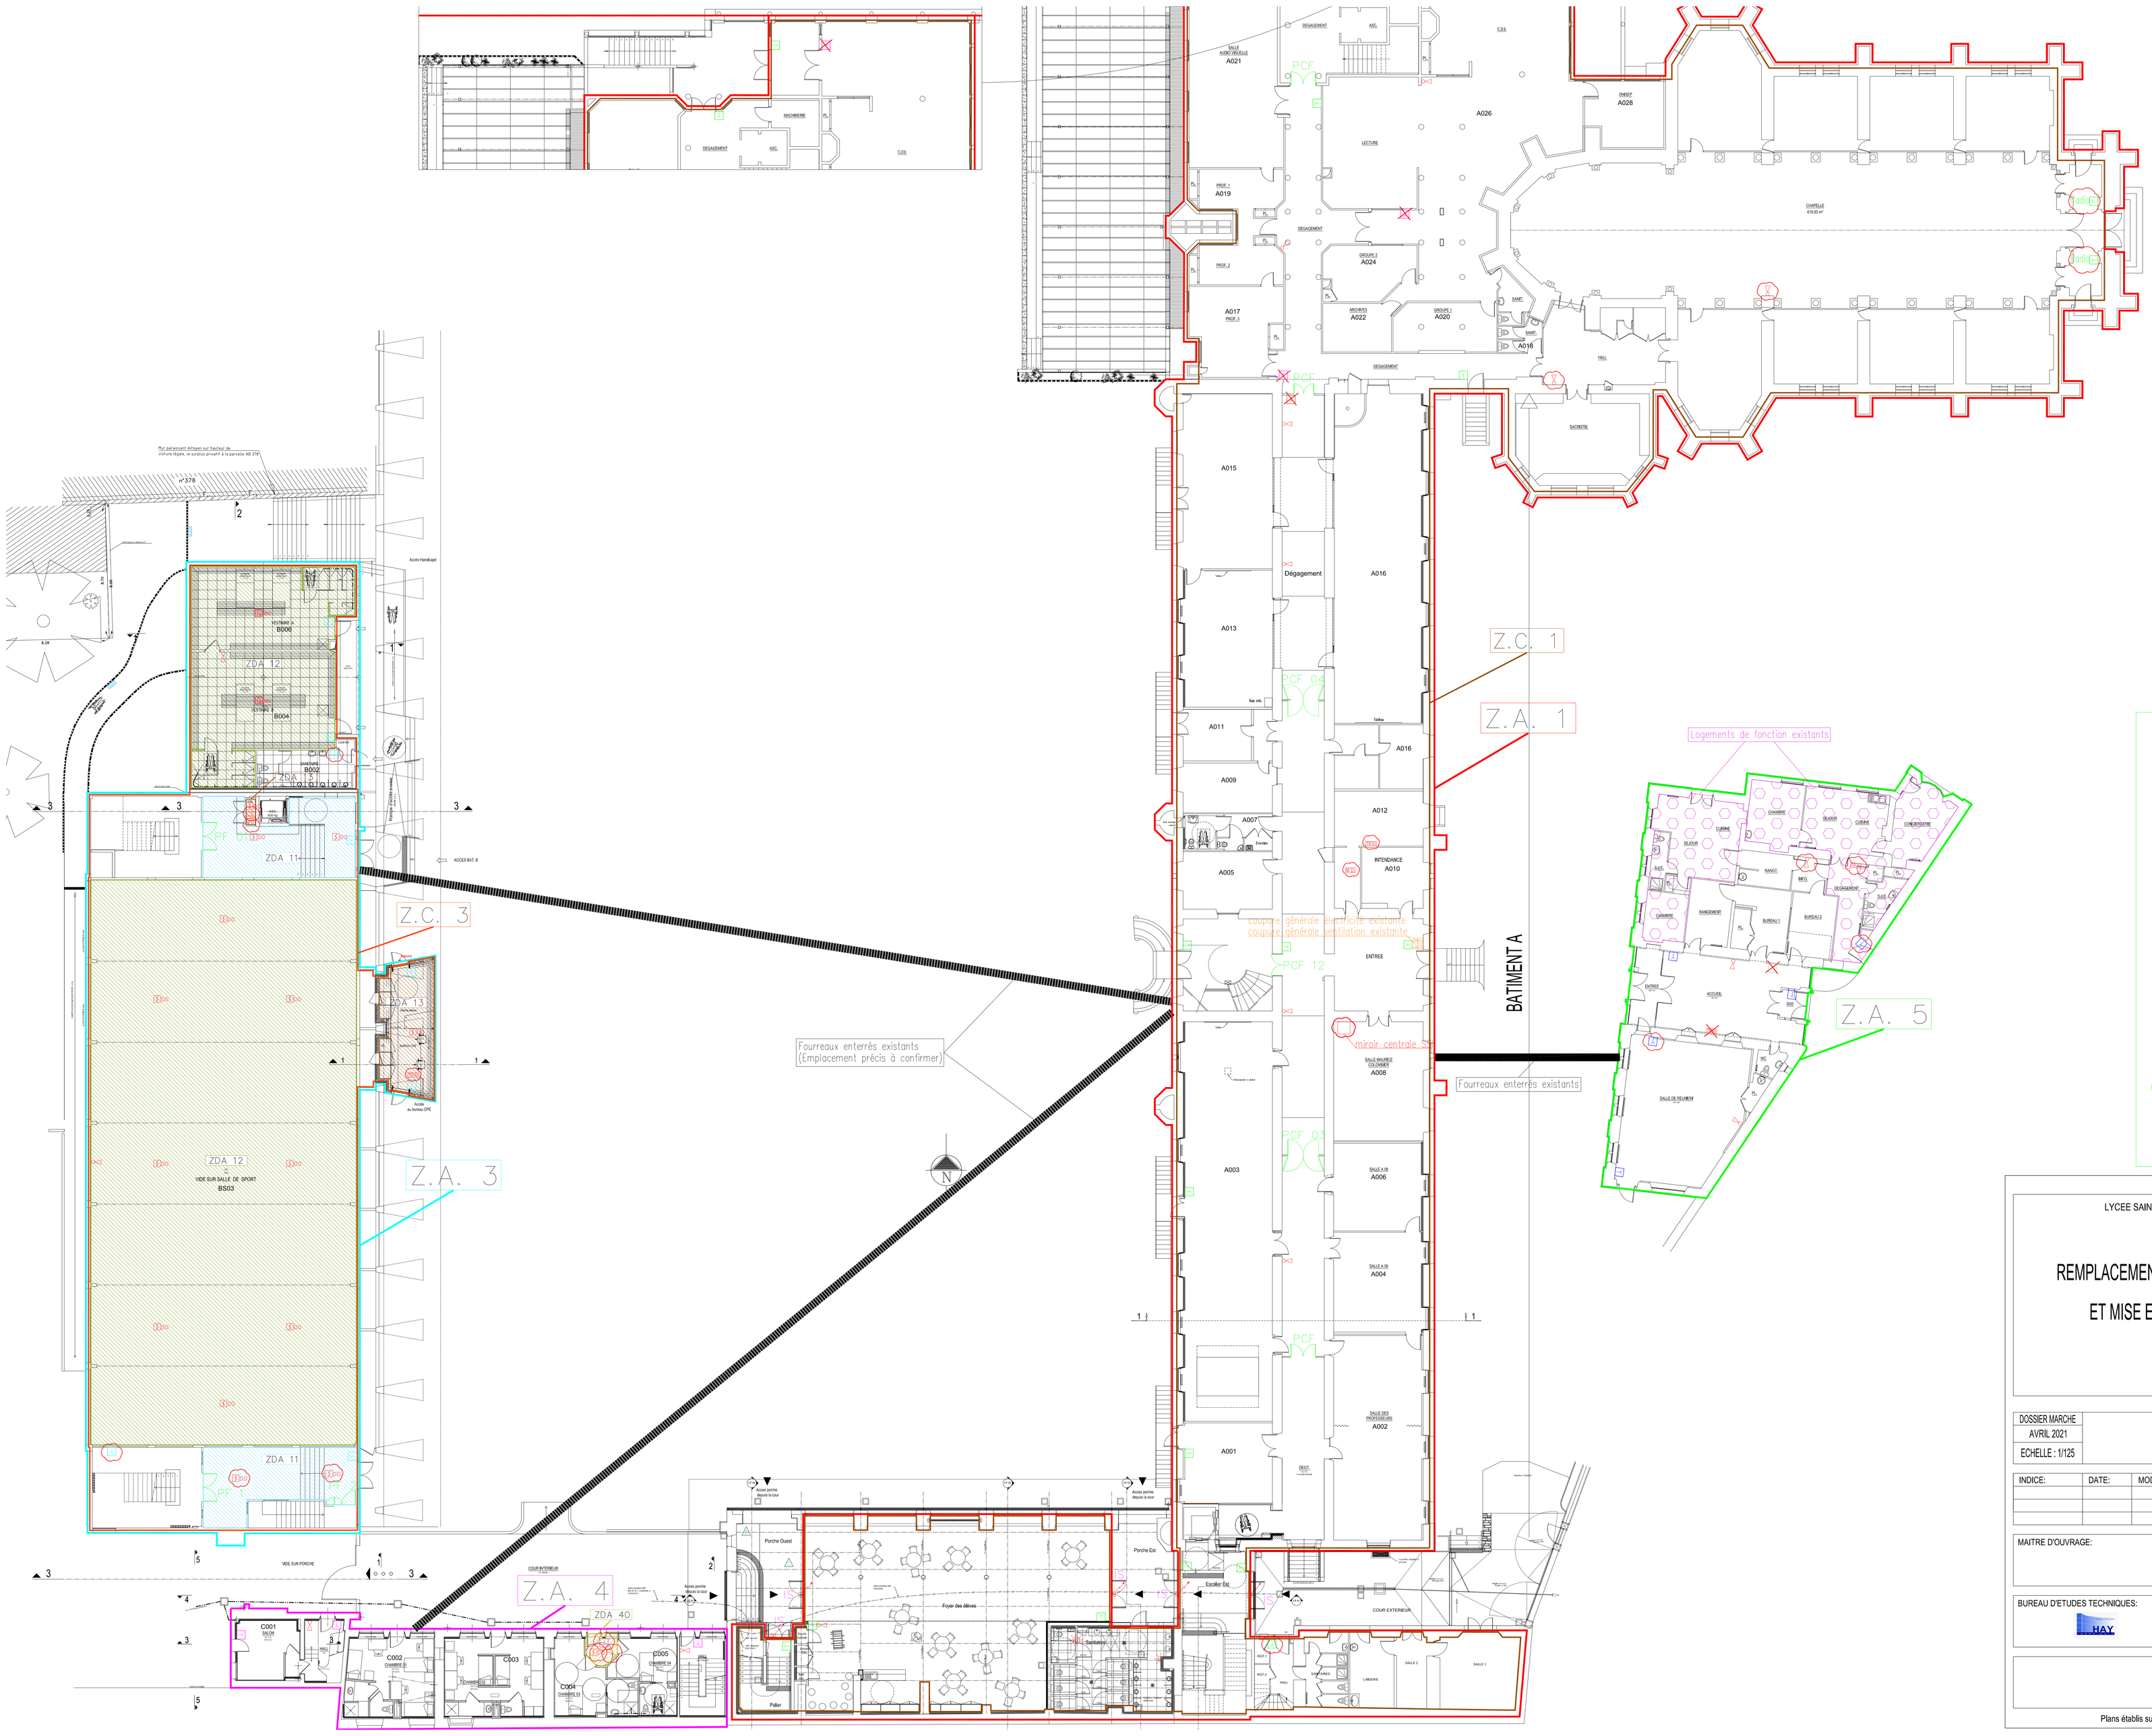


LEGENDE SSI/PPMS

- ZDA 1 Zone déclencheurs manuels Bâtiments A – Amphithéâtre – Aner – Chapelle
- ZDA 2 Zone déclencheurs manuels Bâtiment Gazé
- ZDA 3 Zone déclencheurs manuels Bâtiment B
- ZDA 4 Zone déclencheurs manuels Bâtiment C
- ZDA 5 Zone déclencheurs manuels Bâtiment Accueil
- ZDA 6 détection automatique incendie Chaufferie Bâtiment A
- ZDA 9 détection automatique incendie Local DD
- ZDA 10 détection automatique incendie Locaux Sous-sol Bâtiment B
- ZDA 11 détection automatique incendie Circulation RDC Bâtiment B
- ZDA 12 détection automatique incendie Salle de sport – Vestiaires RDC Bâtiment B
- ZDA 13 détection automatique incendie Locaux RDC Bâtiment B
- ZDA 14 détection automatique incendie Circulation 1 Etage 1 Bâtiment B
- ZDA 15 détection automatique incendie Locaux Etage 1 Bâtiment B
- ZDA 16 détection automatique incendie Circulation 2 Etage 1 Bâtiment B
- ZDA 17 détection automatique incendie Circulation 1 Etage 2 Bâtiment B
- ZDA 18 détection automatique incendie Locaux Etage 2 Bâtiment B
- ZDA 19 détection automatique incendie Circulation 2 Etage 2 Bâtiment B
- ZDA 20 détection automatique incendie Circulation 1 Etage 3 Bâtiment B
- ZDA 21 détection automatique incendie Locaux Etage 3 Bâtiment B
- ZDA 22 détection automatique incendie Circulation 2 Etage 3 Bâtiment B
- ZDA 24 détection automatique incendie Combles Bâtiment B
- ZDA 40 détection automatique incendie Circulation RDC Bâtiment C
- ZDA 41 détection automatique incendie Locaux Etage 1 Bâtiment C
- ZDA 43 détection automatique incendie Circulation Etage 1 Bâtiment C
- ZDA 44 détection automatique incendie Locaux Etage 2 Bâtiment C
- ZDA 46 détection automatique incendie Circulation Etage 2 Bâtiment C
- ZDA 47 détection automatique incendie Combles Bâtiment C
- déclencheur manuel
- détecteur automatique incendie optique
- détecteur automatique incendie multicapteur
- indicateur d'action
- tableau de report incendie
- diffuseur sonore incendie
- diffuseur lumineux incendie
- module déporté
- coffret déporté
- coffret de désenfumage
- asservissement incendie
- porte coupe-feu
- issue de secours
- arrivée d'air frais
- extraction des fumées
- prise RJ45
- équipements neufs à installer (Nuage autour couleur suivant SI/PPMS/CFA)
- équipements existants à déposer (Croix sur équipements couleur suivant SI/PPMS/CFA)
- tableau électrique existant
- coupure générale existante

LYCEE SAINT MARTIN - QUARTIER SAINTE ANNE

REMPLACEMENT DE LA CENTRALE INCENDIE ET MISE EN CONFORMITE DU S.S.I.

35000 RENNES

DOSSIER MARCHE AVRIL 2021 ECHELLE : 1/125	SECURITE INCENDIE REZ-DE-CHAUSSEE	SI N°02 *Affaire N°:20.06*

INDICE:	DATE:	MODIFICATIONS:

MAITRE D'OUVRAGE:

Lycée Saint Martin
31 Rue d'Antrain
35000 RENNES
TEL: 02.99.84.16.16

BUREAU D'ETUDES TECHNIQUES:

Bureau d'études HAY
Parc d'affaires Kléber Bât A
55bis rue de Rennes
35510 CESSON-SEVIGNE
TEL: 02.99.83.46.47
e-mail: contact@bet-hay.fr

Plans établis sur la base des plans des dossiers précédents